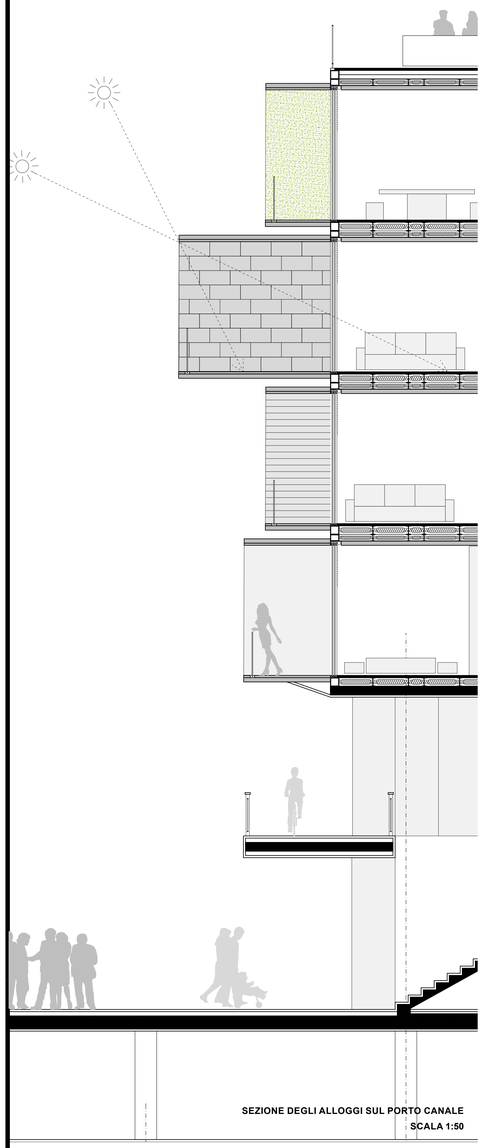

SEZIONE DEGLI ALLOGGI SUL PORTO CANALE
SCALA 1:50

VISTA DEL PORTO CANALE

Blueprint Competition

REGIONE LIGURIA

CNAPPC CONSIGLIO NAZIONALE DEGLI ARCHITETTI PIANIFICATORI PAESAGGISTI E CONSERVATORI

SPIM

COMUNE DI GENOVA

GENOVA MORE THAN THIS

Tav. n°